

**HOMEBASE PRATTELN**

Zentrale Pratteln · Gallenweg 4133 Pratteln

**Grundriss 1.OG**

1:400 | 0 m | 10 m | 20 m | 30 m | 40 m | 50 m


**8101**

20.02.2026

Architekten  
Degelo Architekten BSA SIA AG  
St. Jakobsstrasse 54, 4052 Basel

Grundeigentümerin  
Homebase Genossenschaft  
Thiersteinerrain 21, 4053 Basel

Verwaltung  
Holinger Moll Immobilien AG  
Güterstrasse 278, 4018 Basel

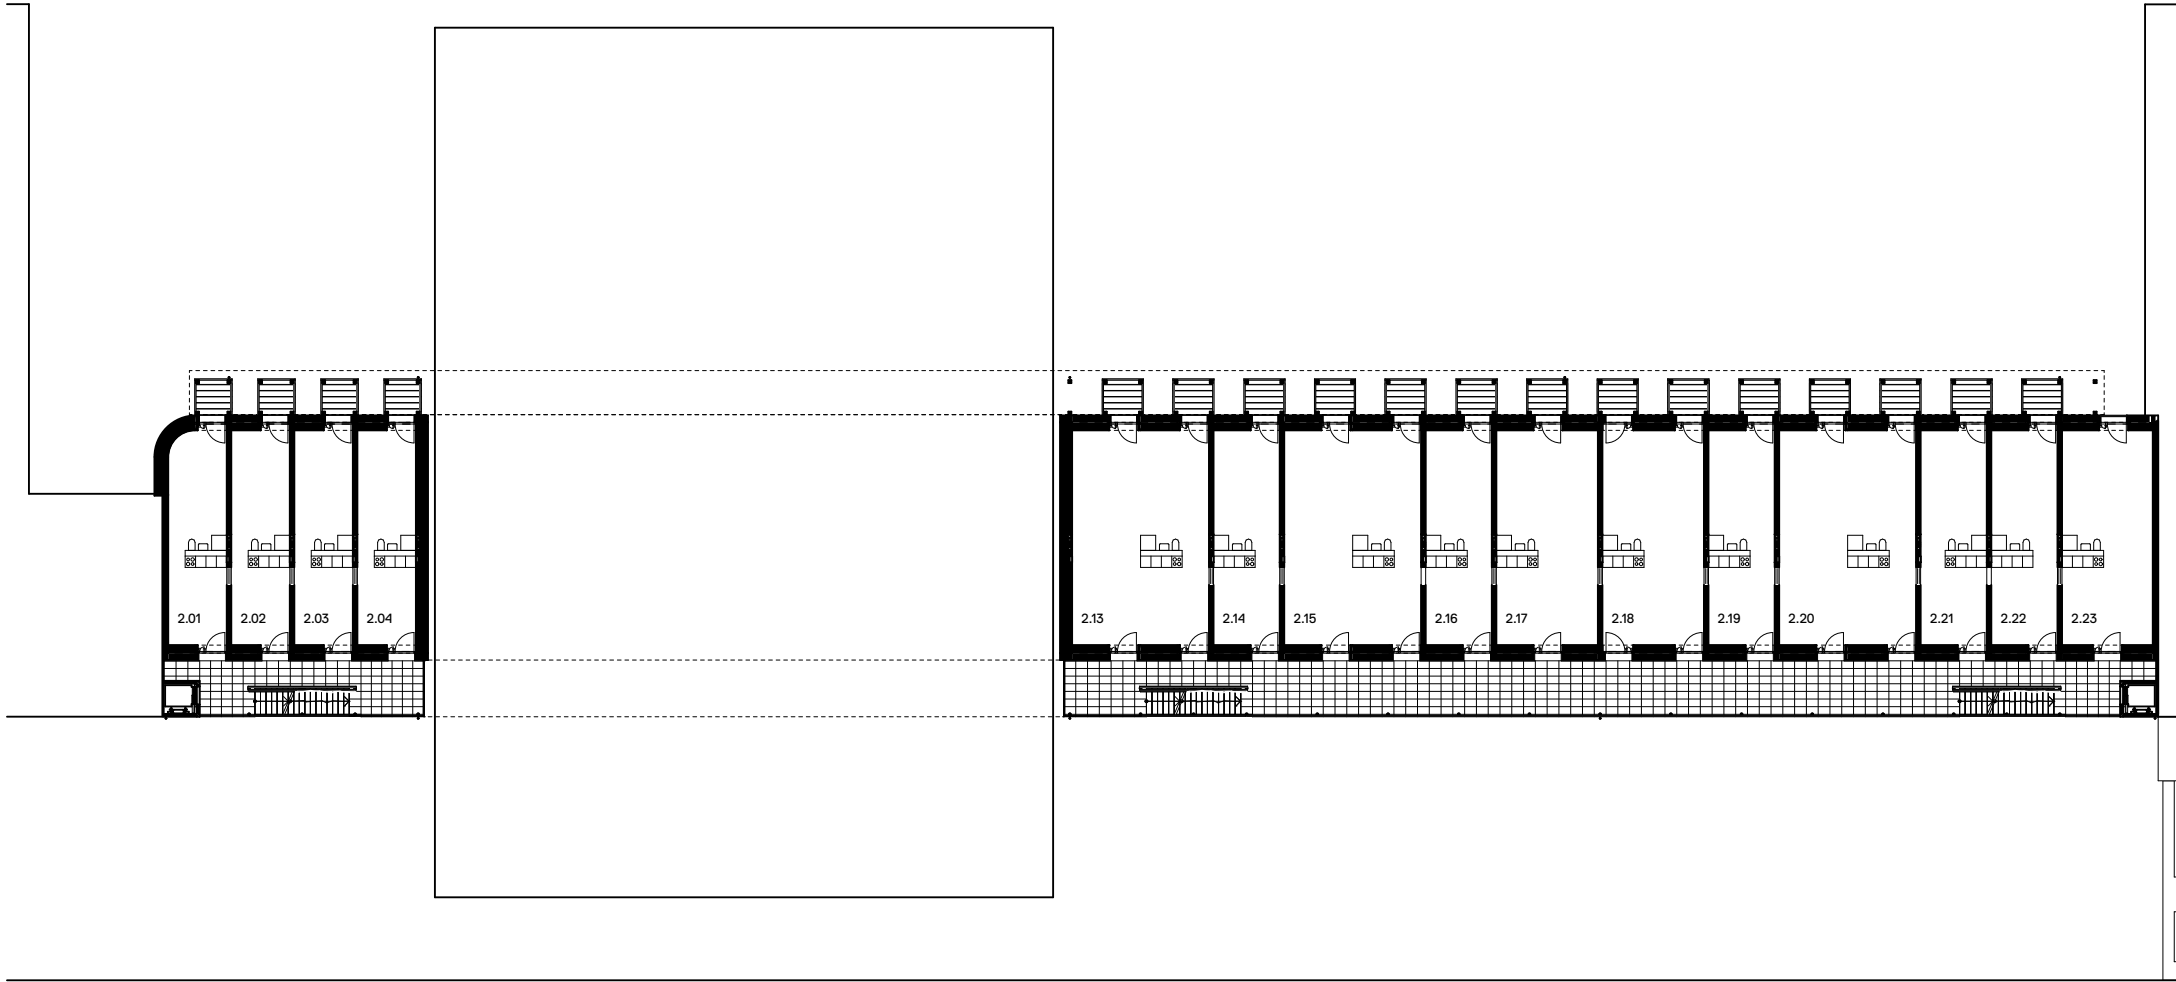

**HOMEBASE PRATTELN**

Zentrale Pratteln · Gallenweg 4133 Pratteln

**Grundriss 2.OG**

1:400 | 0 m | 10 m | 20 m | 30 m | 40 m | 50 m


Architekten  
Degelo Architekten BSA SIA AG  
St. Jakobsstrasse 54, 4052 Basel

Grundeigentümerin  
Homebase Genossenschaft  
Thiersteinerrain 21, 4053 Basel

Verwaltung  
Holinger Moll Immobilien AG  
Güterstrasse 278, 4018 Basel

**8102**

20.02.2026

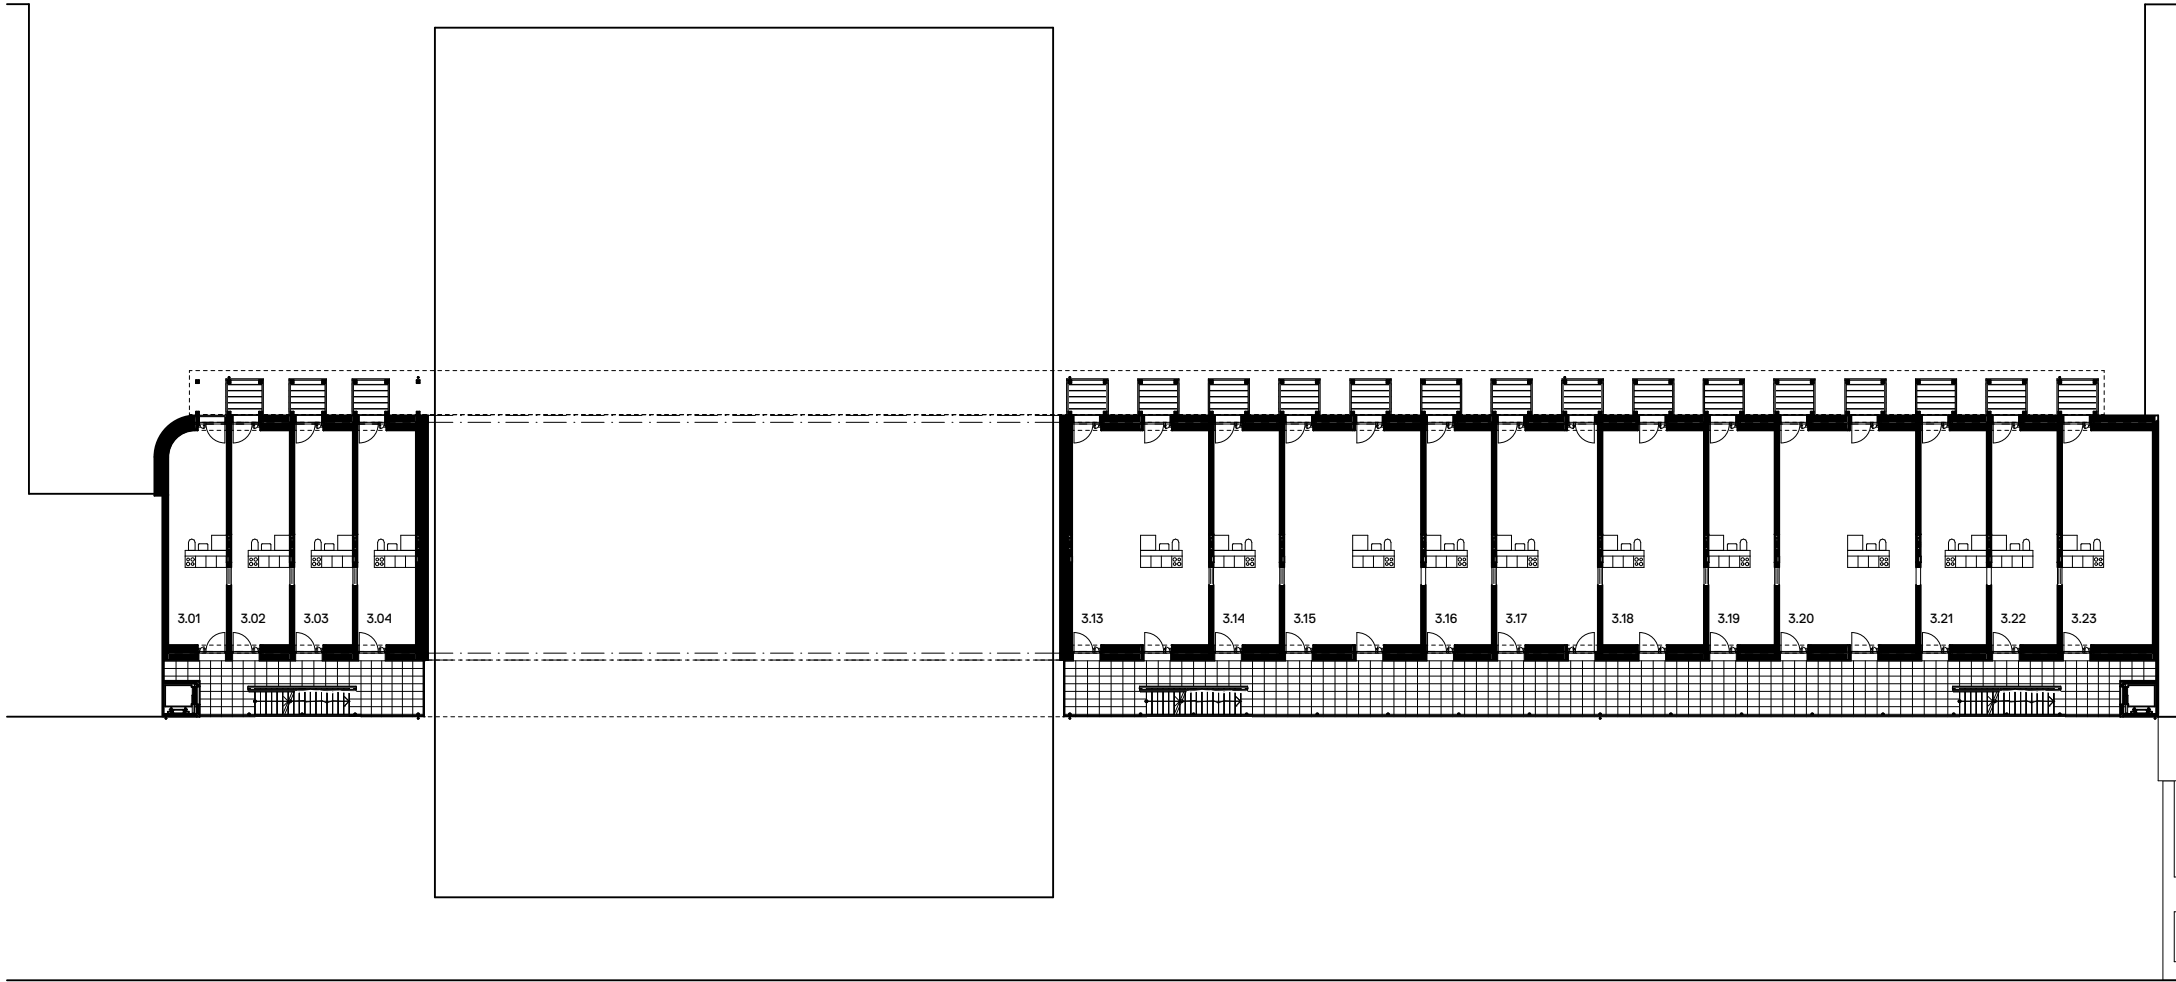

**HOMEBASE PRATTELN**

Zentrale Pratteln · Gallenweg 4133 Pratteln

**Grundriss 3.OG**

1:400 | 0 m | 10 m | 20 m | 30 m | 40 m | 50 m


Architekten  
Degelo Architekten BSA SIA AG  
St. Jakobsstrasse 54, 4052 Basel

Grundeigentümerin  
Homebase Genossenschaft  
Thiersteinerrain 21, 4053 Basel

Verwaltung  
Holinger Moll Immobilien AG  
Güterstrasse 278, 4018 Basel

**8103**

20.02.2026

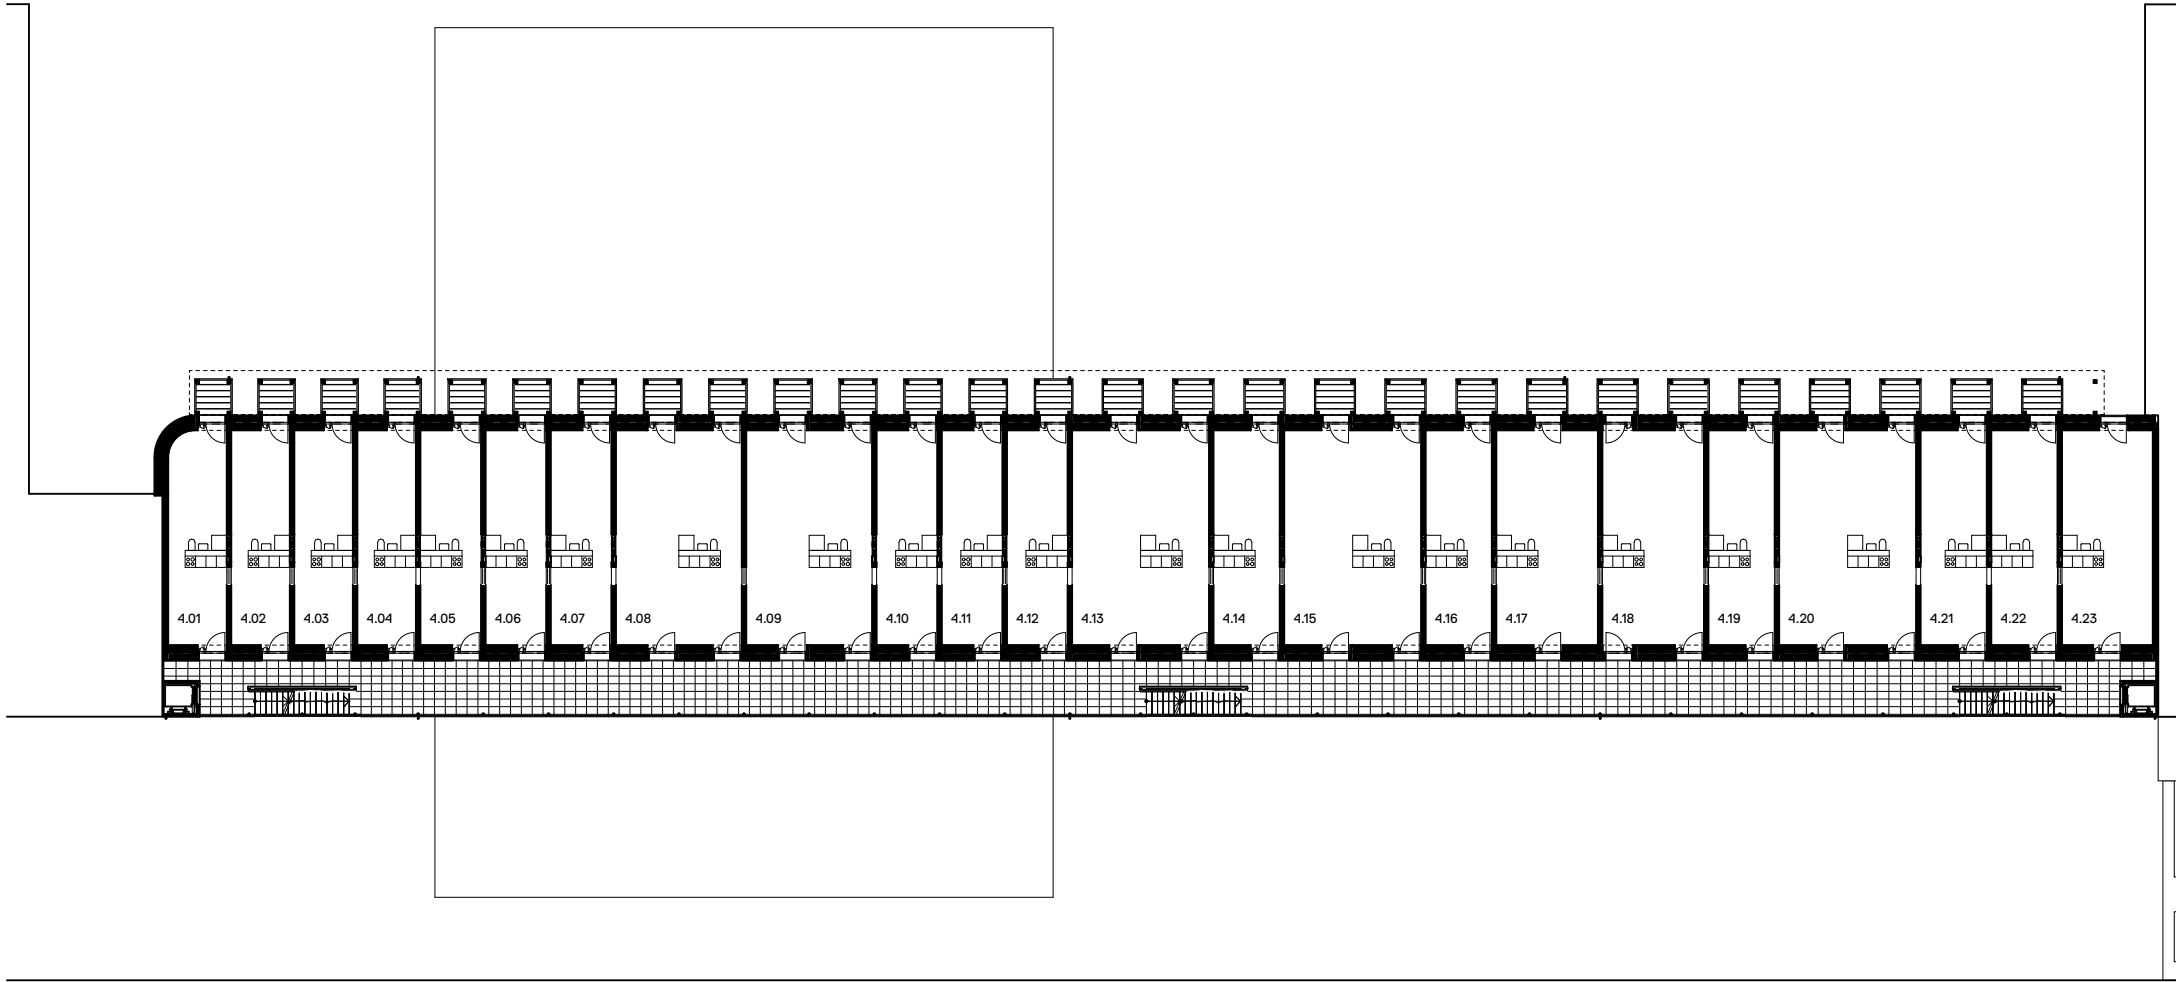

**HOMEBASE PRATTELN**

Zentrale Pratteln · Gallenweg 4133 Pratteln

**Grundriss 4.OG**

1:400 | 0 m | 10 m | 20 m | 30 m | 40 m | 50 m


Architekten  
Degelo Architekten BSA SIA AG  
St. Jakobsstrasse 54, 4052 Basel

Grundeigentümerin  
Homebase Genossenschaft  
Thiersteinerrain 21, 4053 Basel

Verwaltung  
Holinger Moll Immobilien AG  
Güterstrasse 278, 4018 Basel

**8104**

20.02.2026

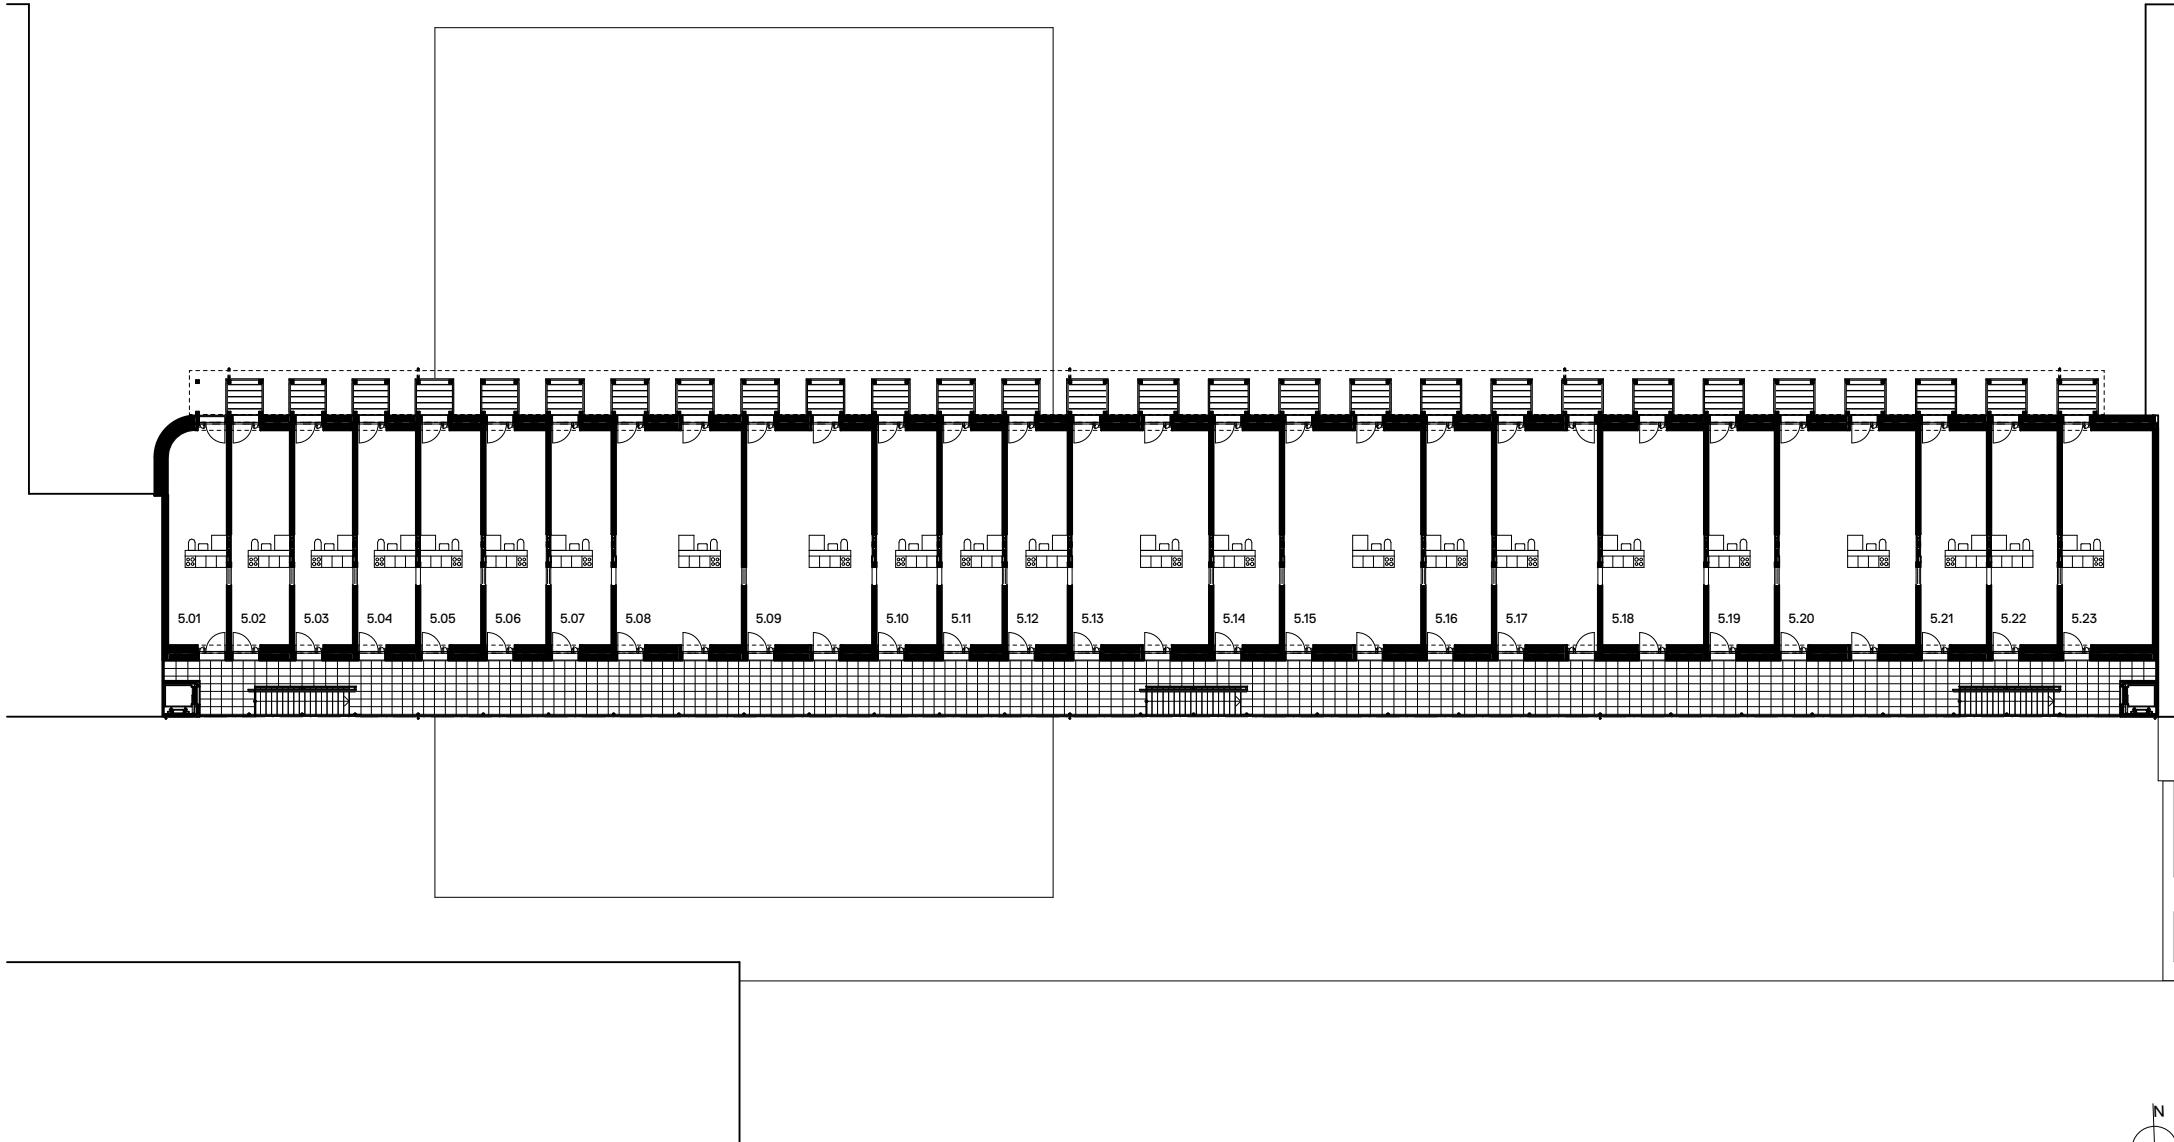

**HOMEBASE PRATTELN**

Zentrale Pratteln | Gallenweg 4133 Pratteln

**Grundriss 5.OG**

1:400 | 0 m | 10 m | 20 m | 30 m | 40 m | 50 m

Architekten  
Degelo Architekten BSA SIA AG  
St. Jakobsstrasse 54, 4052 Basel

Grundeigentümerin  
Homebase Genossenschaft  
Thiersteinerrain 21, 4053 Basel

Verwaltung  
Holinger Moll Immobilien AG  
Güterstrasse 278, 4018 Basel

**8105**

20.02.2026